




TSV-Uhlbach - Umnutzung bestehender Kegelbahn zu Umkleieräumen

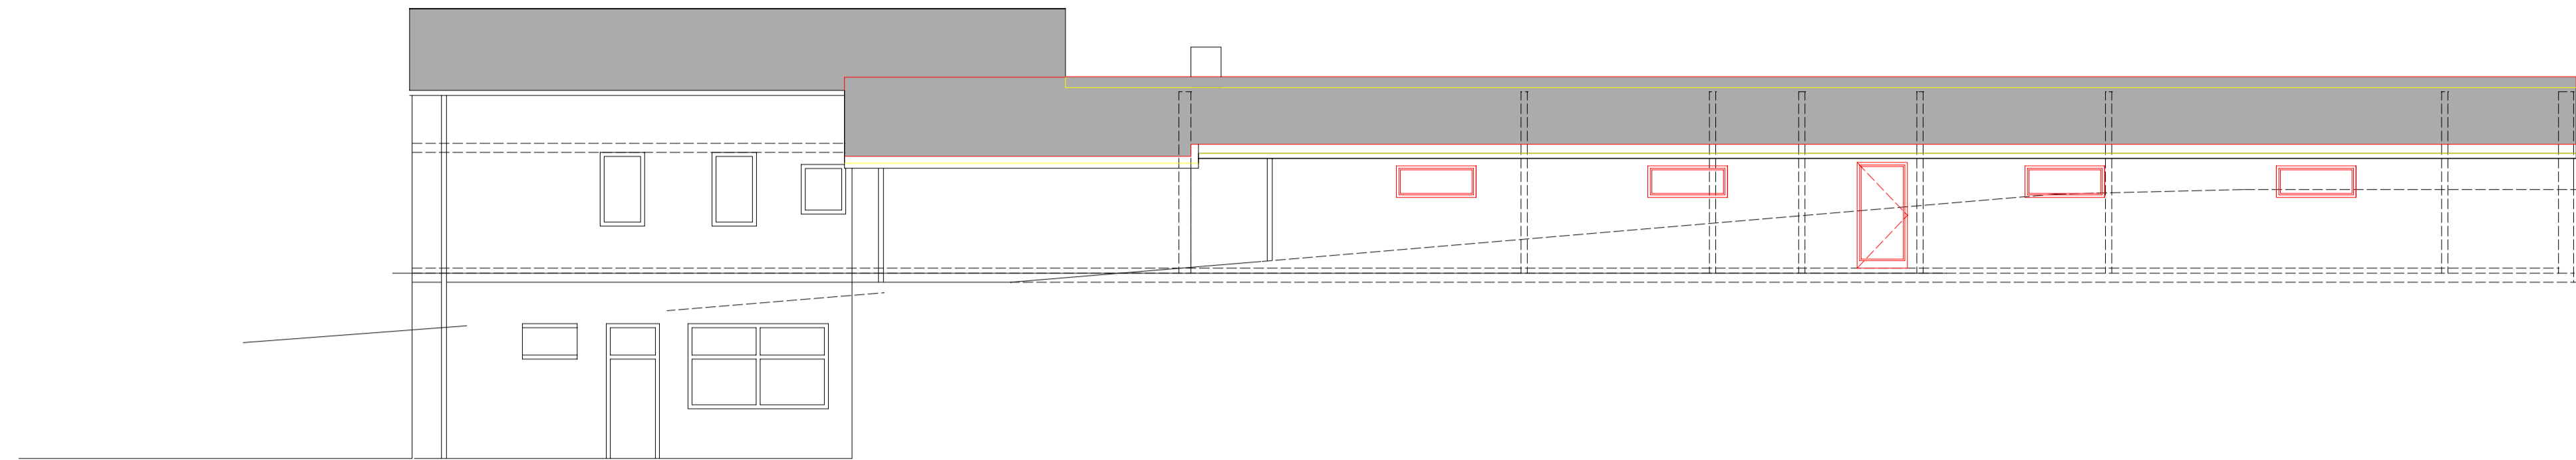


ANSICHT OST

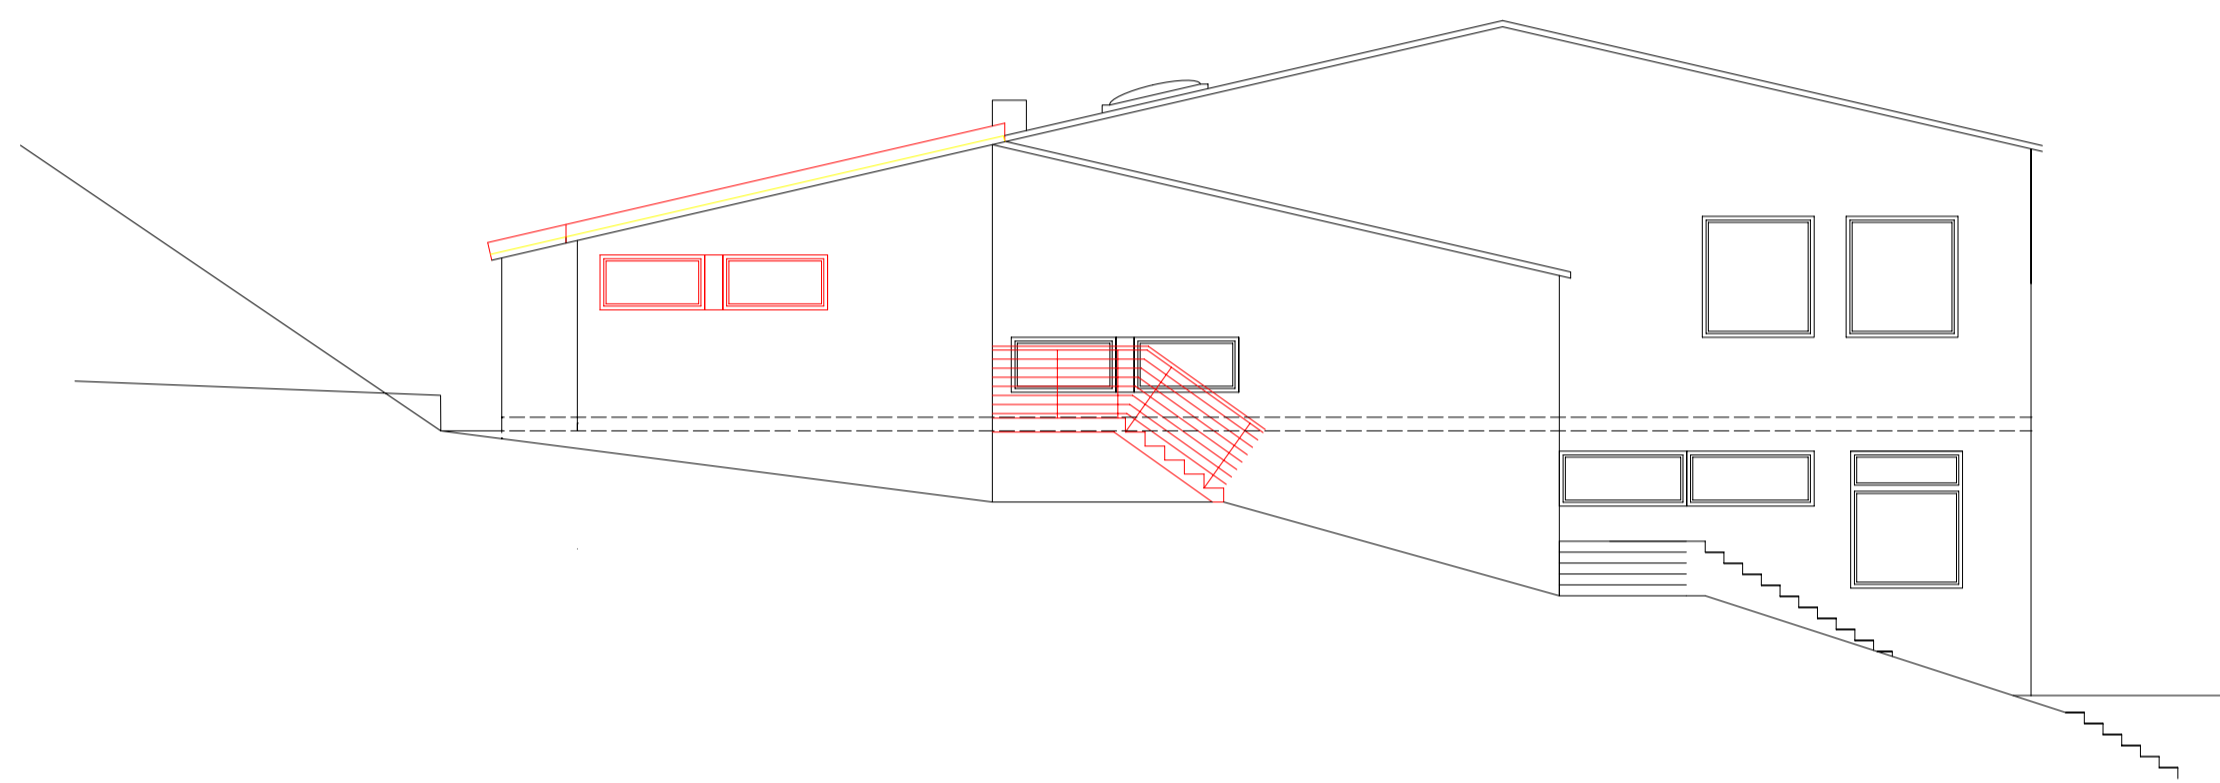


ANSICHT NORD

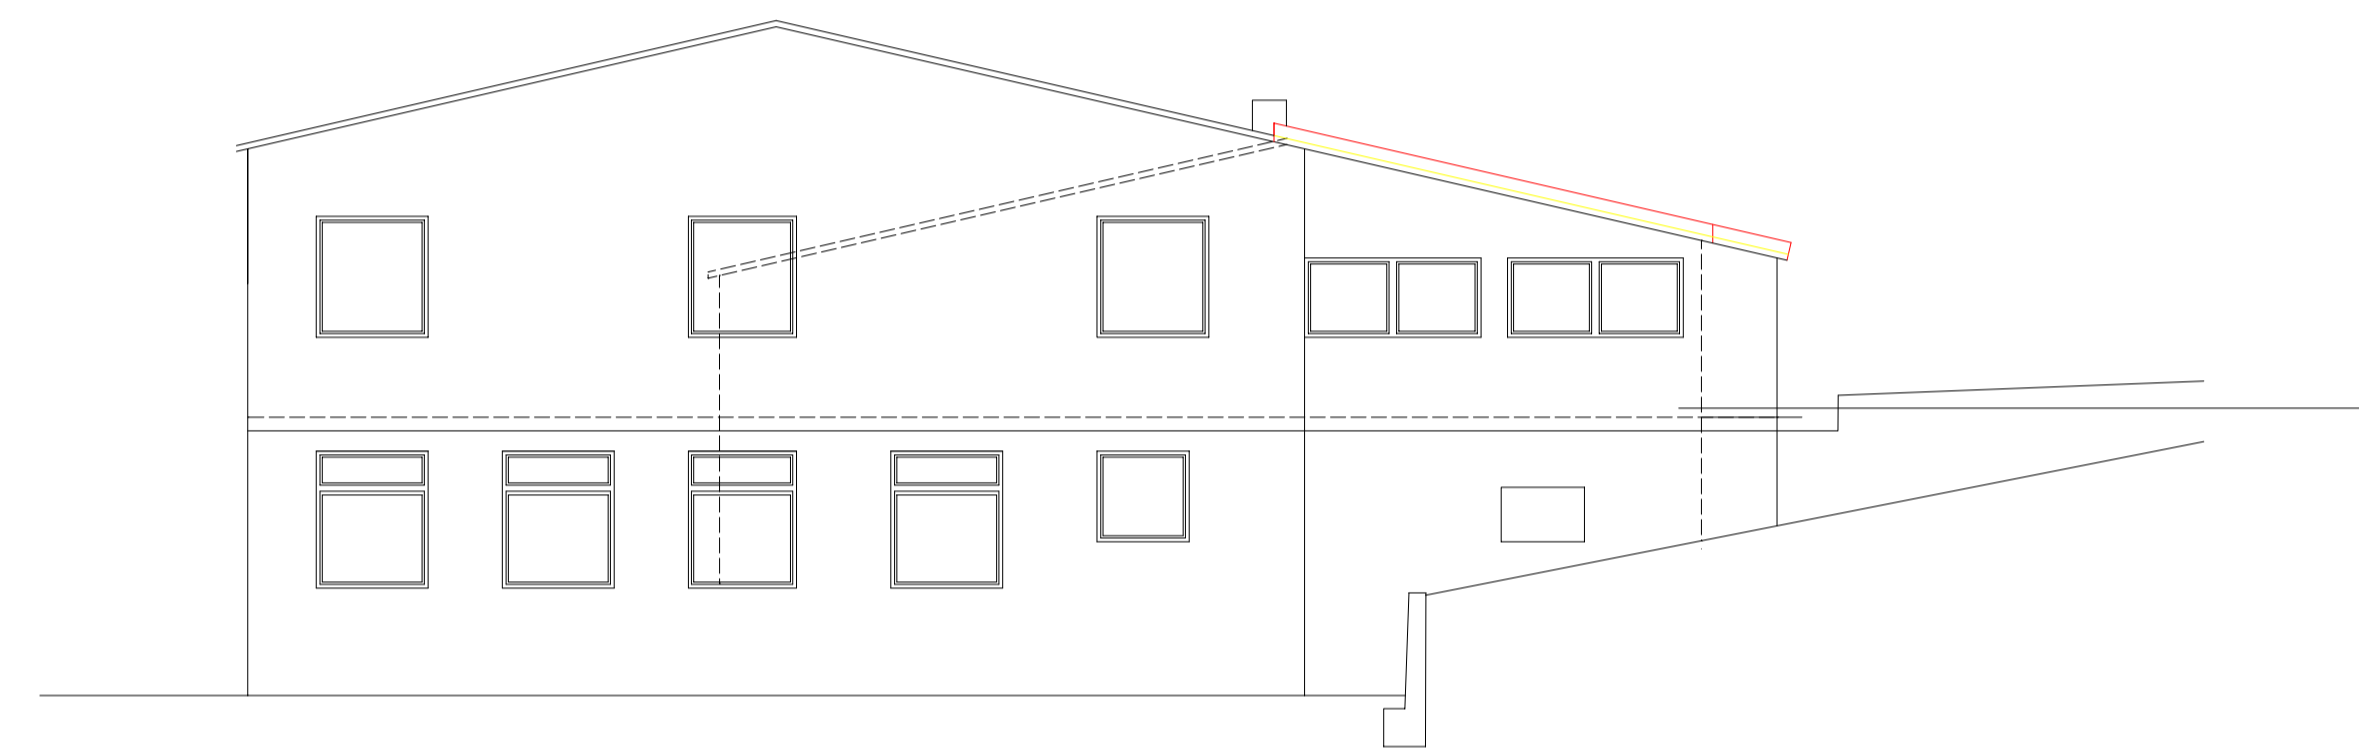

ANSICHT SÜD

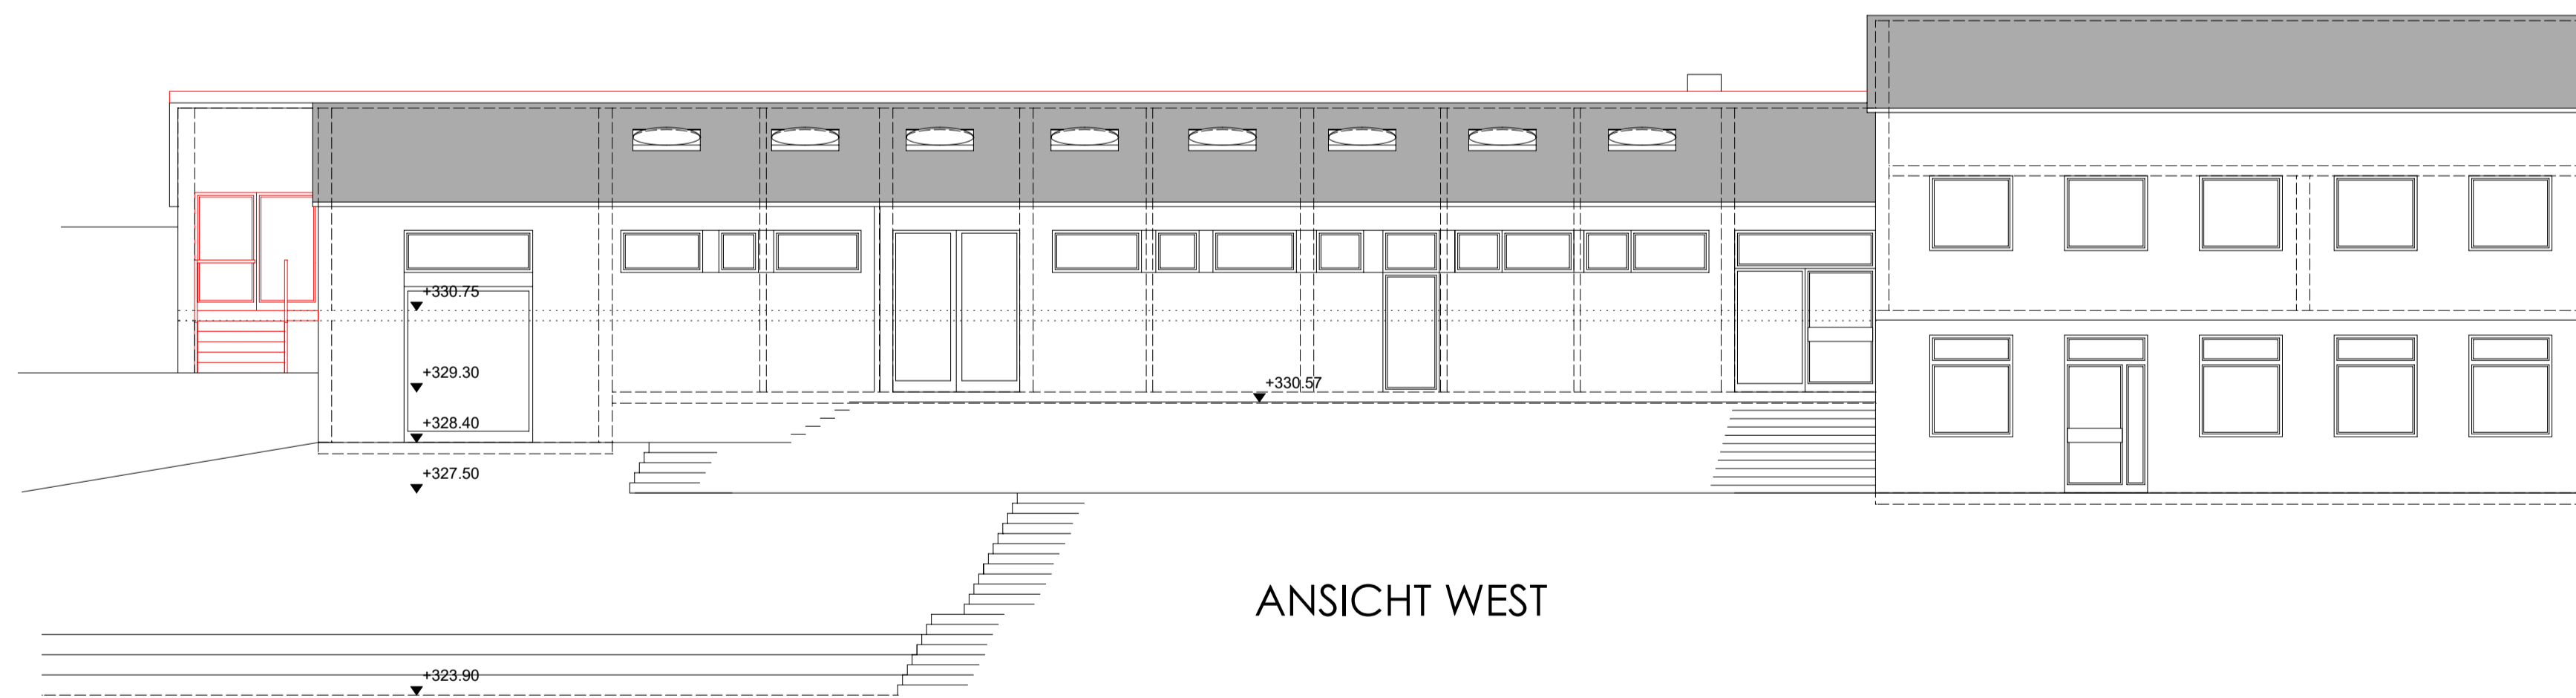

ANSICHT WEST

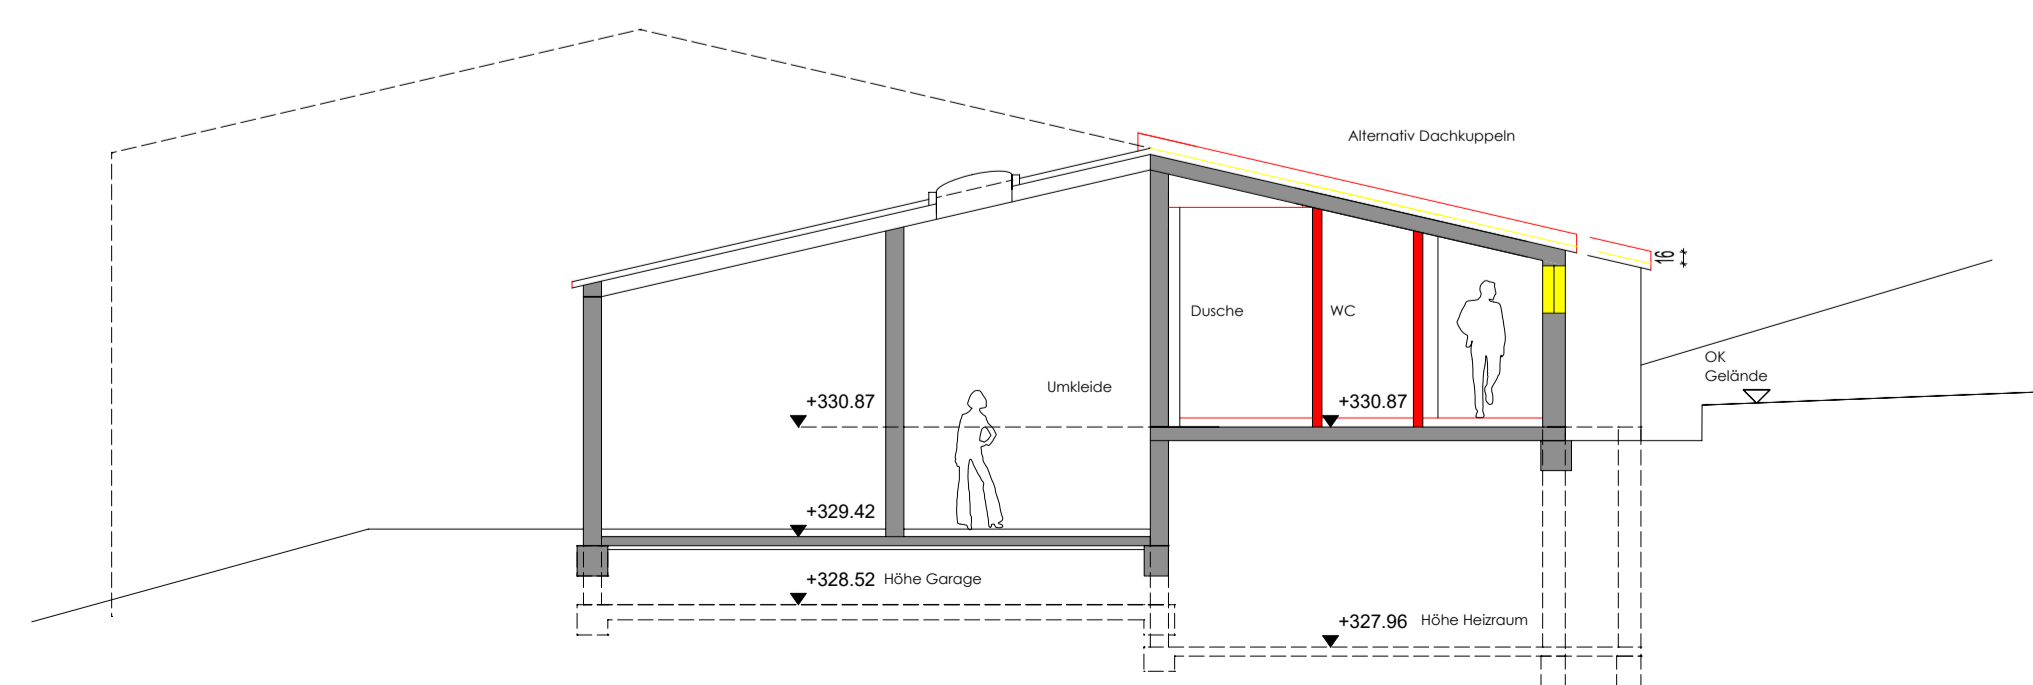

SCHNITT A_A